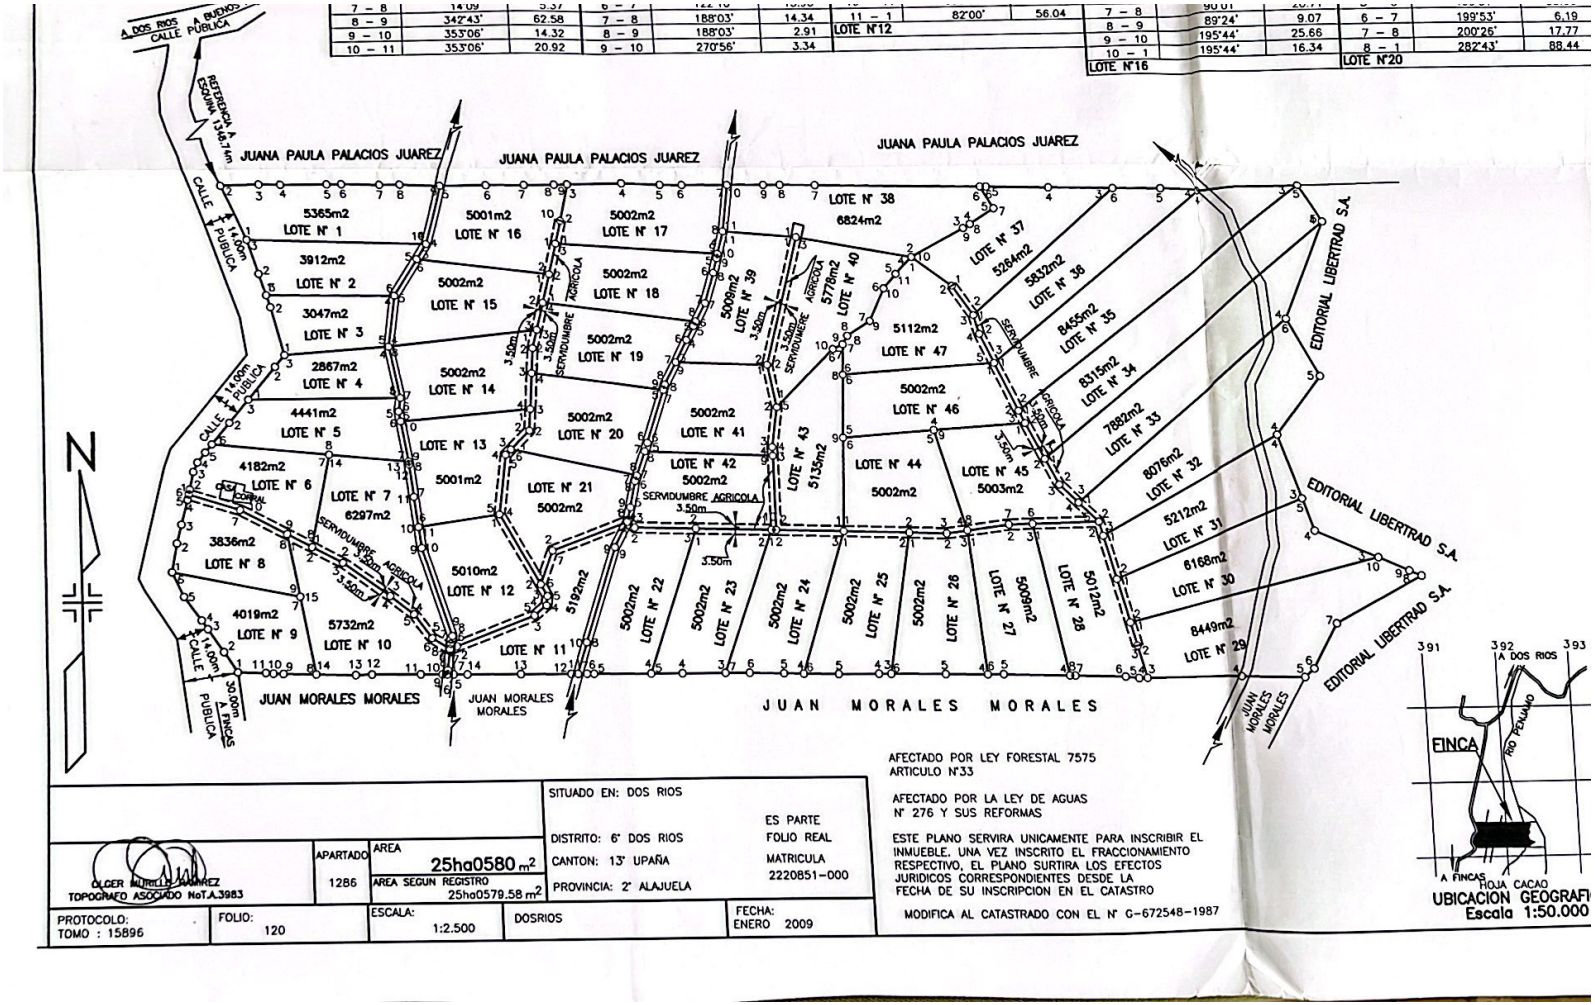

7 – 8	14'09	5.37	6 – 7	122'10	15.90	11 – 1	82'00'	56.04	7 – 8	90'01	20.71	6 – 7	199'53'	6.19
8 – 9	342'43'	62.58	7 – 8	188'03'	14.34	LOTE N°12			8 – 9	89'24'	9.07	7 – 8	200'26'	17.77
9 – 10	353'06'	14.32	8 – 9	188'03'	2.91				9 – 10	195'44'	25.66	8 – 1	282'43'	88.44
10 – 11	353'06'	20.92	9 – 10	270'56'	3.34				10 – 1	195'44'	16.34	LOTE N°20		

OLGER MURILLO RAMIREZ TOPOGRAFO ASOCIADO NoT.A.3983	APARTADO 1286	AREA 25ha0580 m² AREA SEGUN REGISTRO 25ha0579.58 m²	SITUADO EN: DOS RIOS DISTRITO: 6° DOS RIOS CANTON: 13° UPAÑA PROVINCIA: 2° ALAJUELA	ES PARTE FOLIO REAL MATRICULA 2220851-000
PROTOCOLO: TOMO : 15896	FOLIO: 120	ESCALA: 1:2.500	DOSRIOS	FECHA: ENERO 2009

AFECTADO POR LEY FORESTAL 7575
ARTICULO N°33

AFECTADO POR LA LEY DE AGUAS
N° 276 Y SUS REFORMAS

ESTE PLANO SERVIRA UNICAMENTE PARA INSCRIBIR EL INMUEBLE. UNA VEZ INSCRITO EL FRACCIONAMIENTO RESPECTIVO, EL PLANO SURTIRA LOS EFECTOS JURIDICOS CORRESPONDIENTES DESDE LA FECHA DE SU INSCRIPCION EN EL CATASTRO

MODIFICA AL CATASTRADO CON EL N° G-672548-1987

Scanned with CamScanner